


— B —

דירת 2 חדרים
שטח הדירה כ- 63 מ"ר
שטח מרפסת כ- 12 מ"ר



LIFE
TOWER

— פארק הים. בת ים —

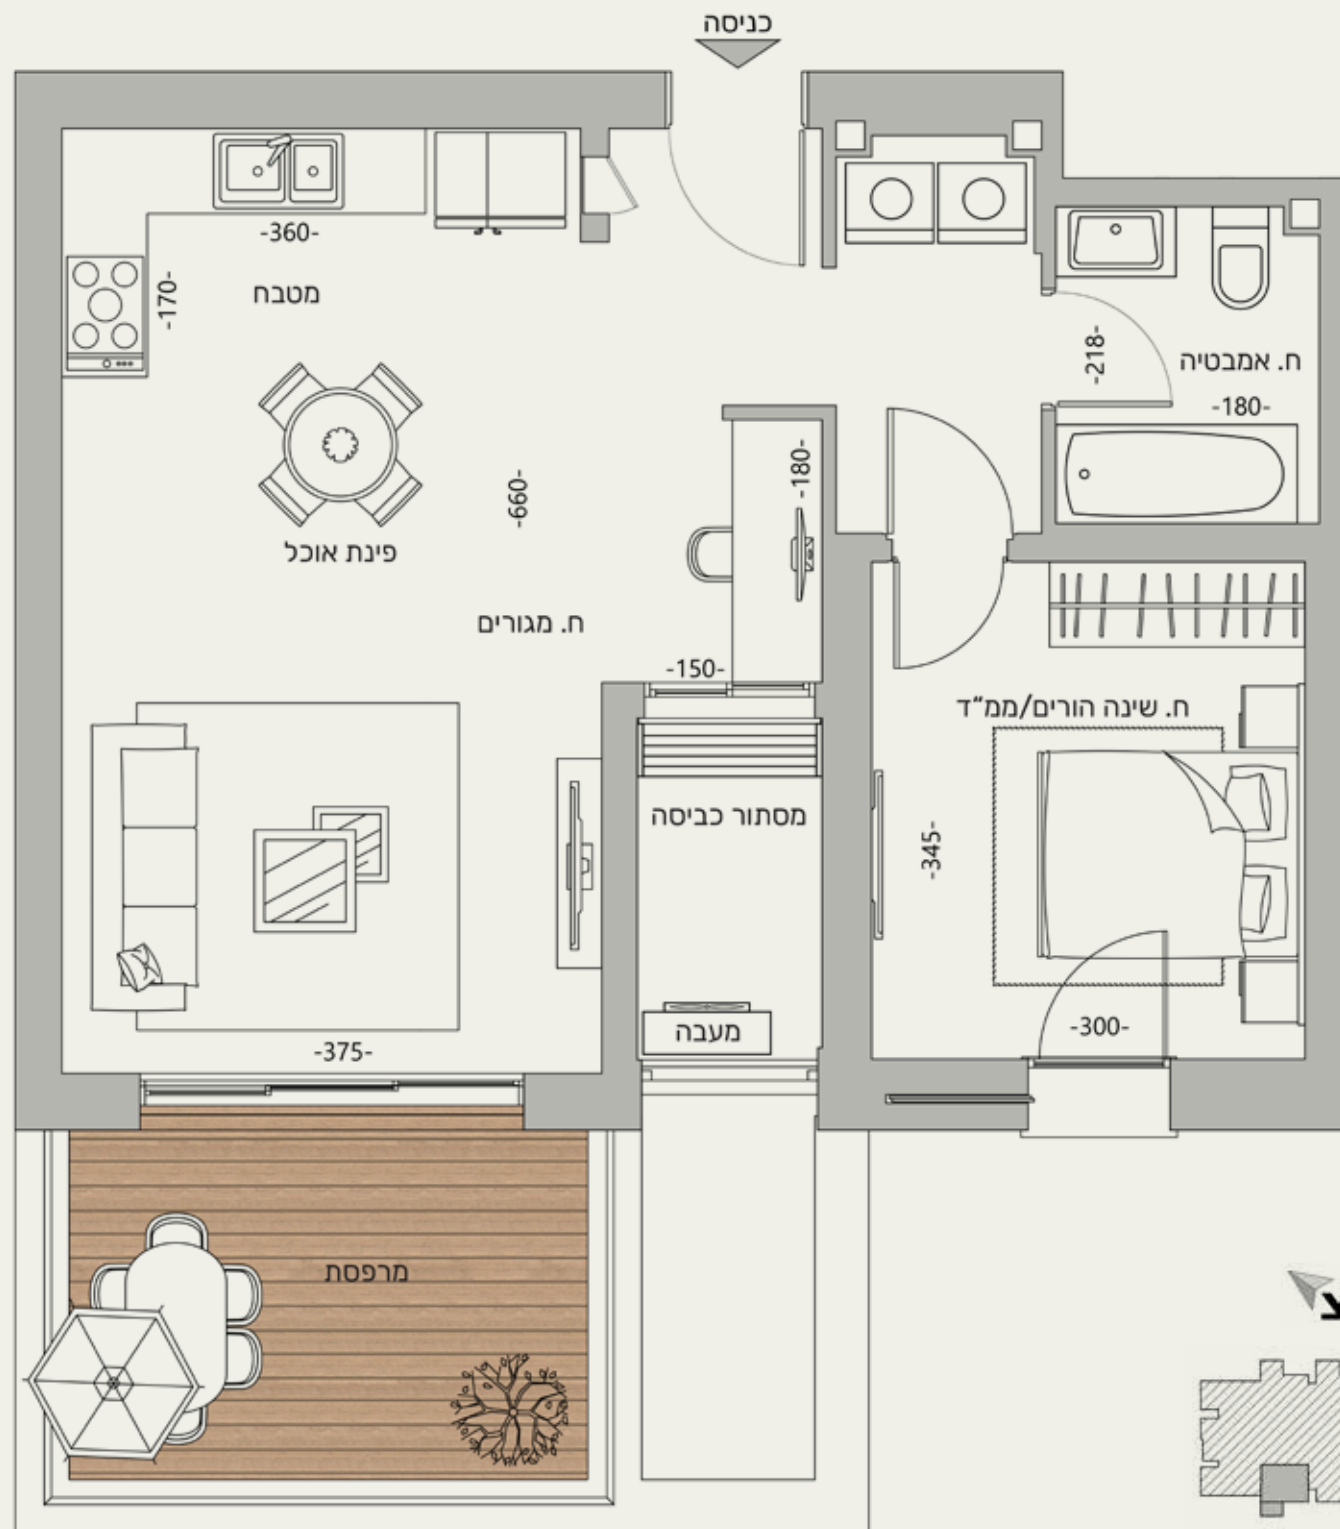


דירת 3 חדרים
שטח הדירה כ- 84 מ"ר
שטח מרפסת כ- 14 מ"ר



L I F E
T O W E R

— פארק הים. בת ים —

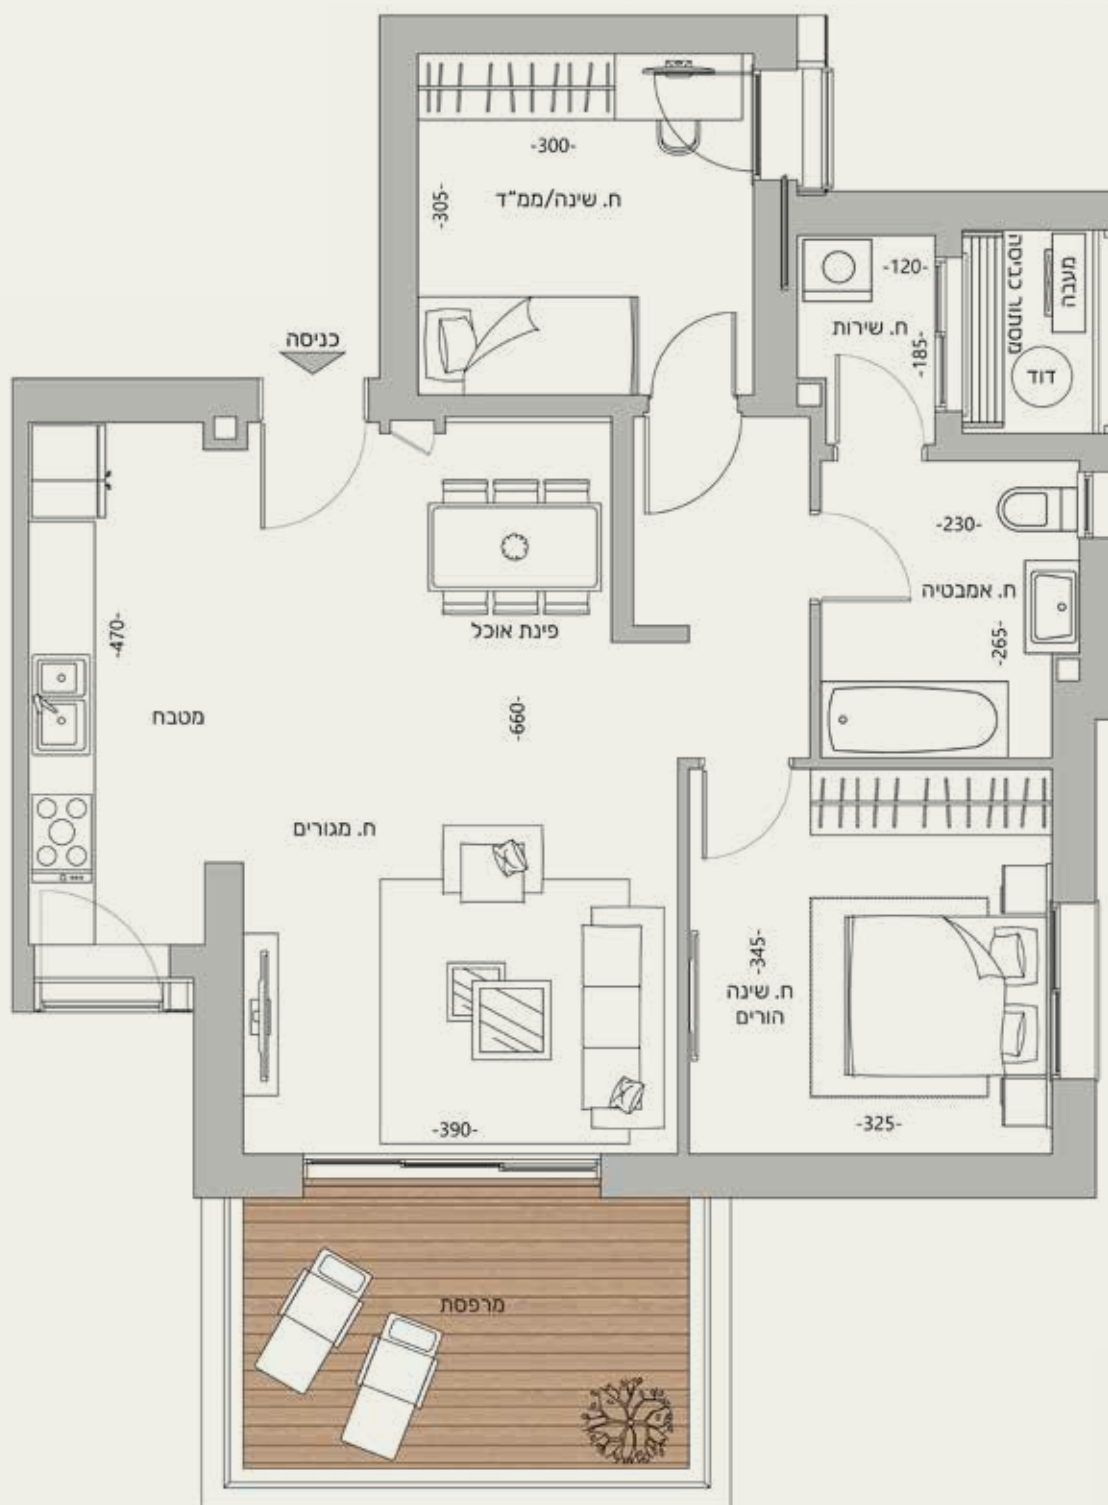


-C4-

דירת 3 חדרים
שטח הדירה כ- 82 מ"ר
שטח מרפסת כ- 24 מ"ר



LIFE
TOWER

פארק הים. בת ים

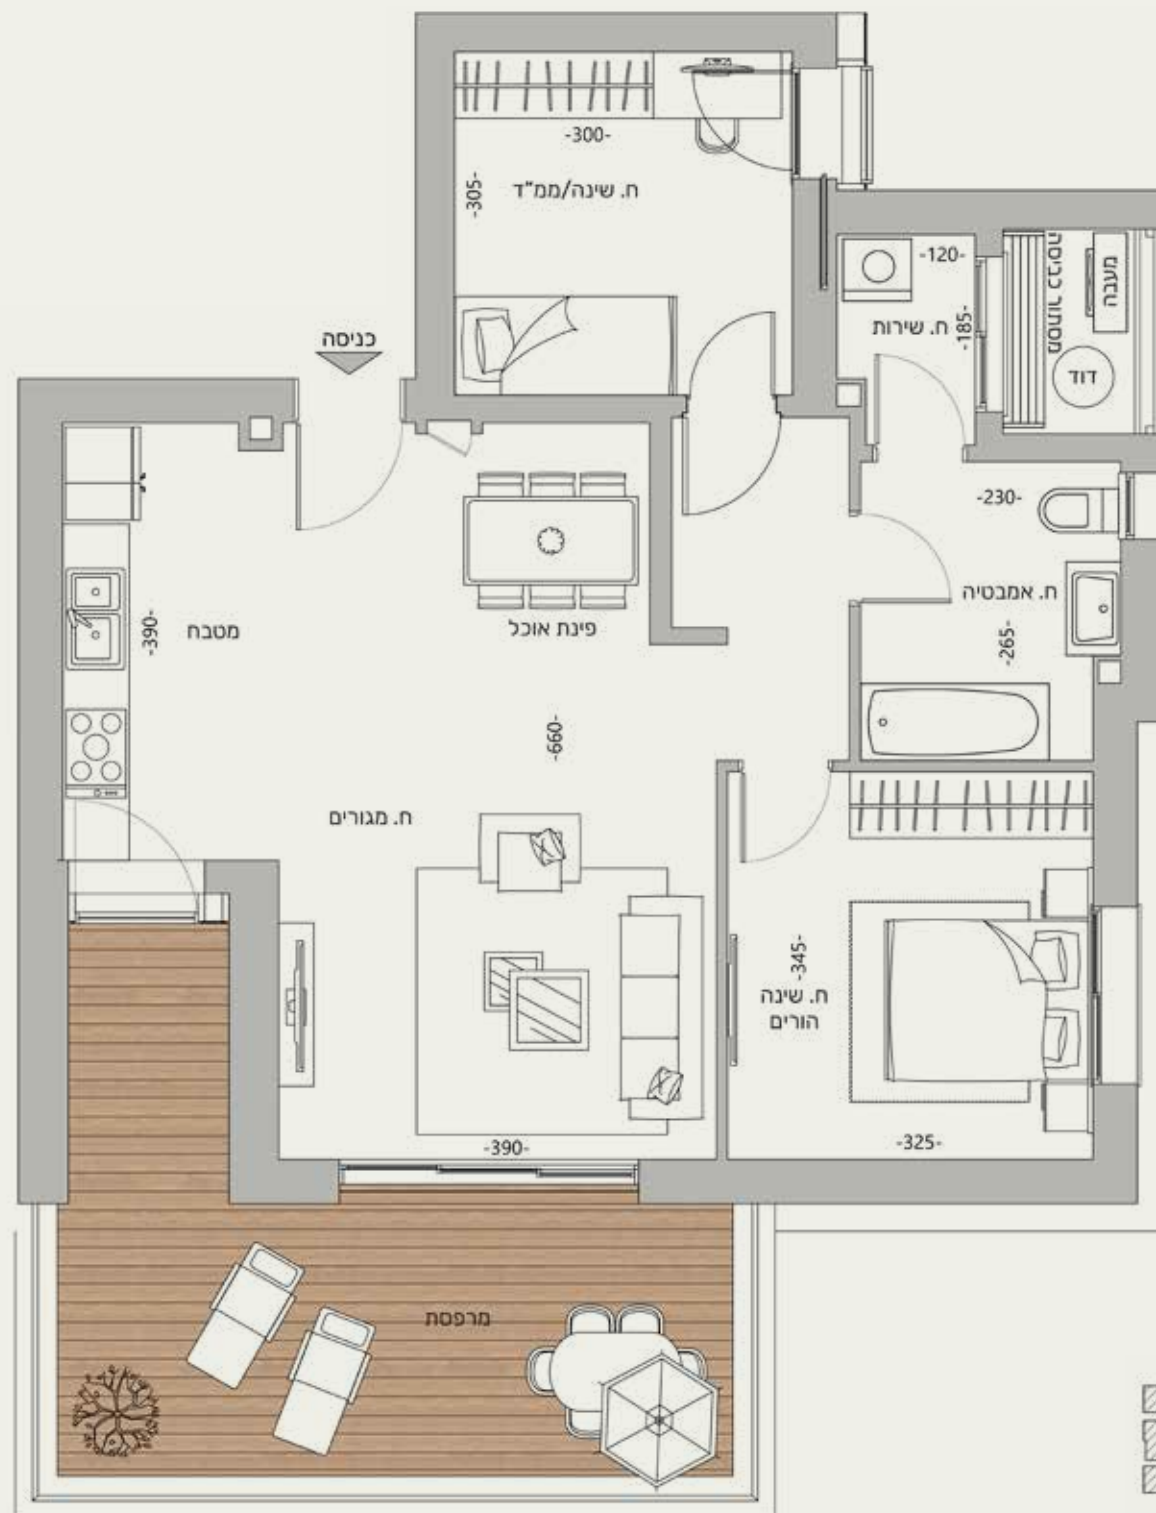


דירת 4 חדרים
שטח הדירה כ- 115 מ"ר
שטח מרפסת כ- 16 מ"ר



L I F E
T O W E R

— פארק היים. בת ים —

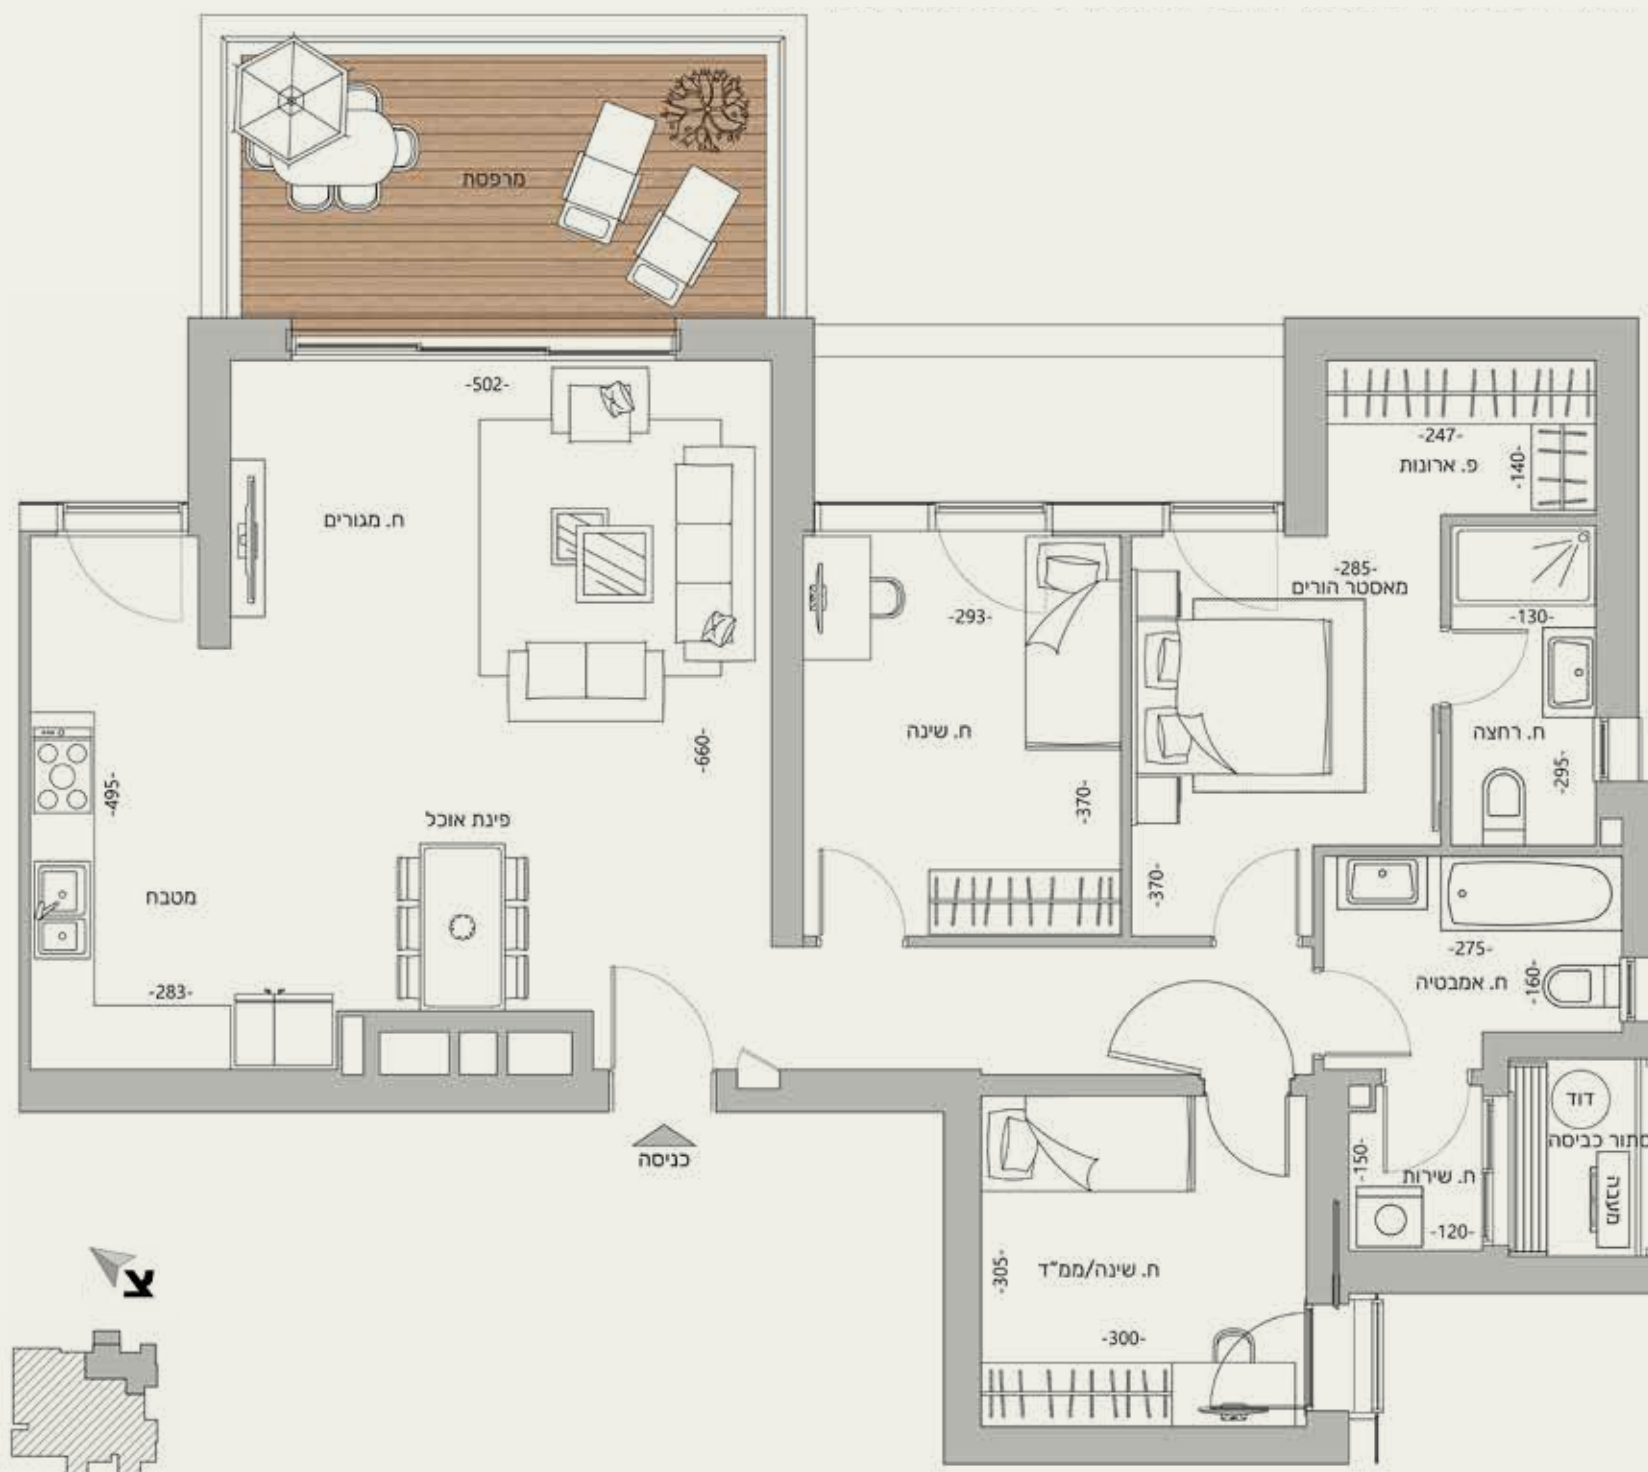[illegible]


- A1 -

דירת 4 חדרים
שטח הדירה כ- 108 מ"ר
שטח מרפסת כ- 14 מ"ר



LIFE
TOWER

פארק הים. בת ים

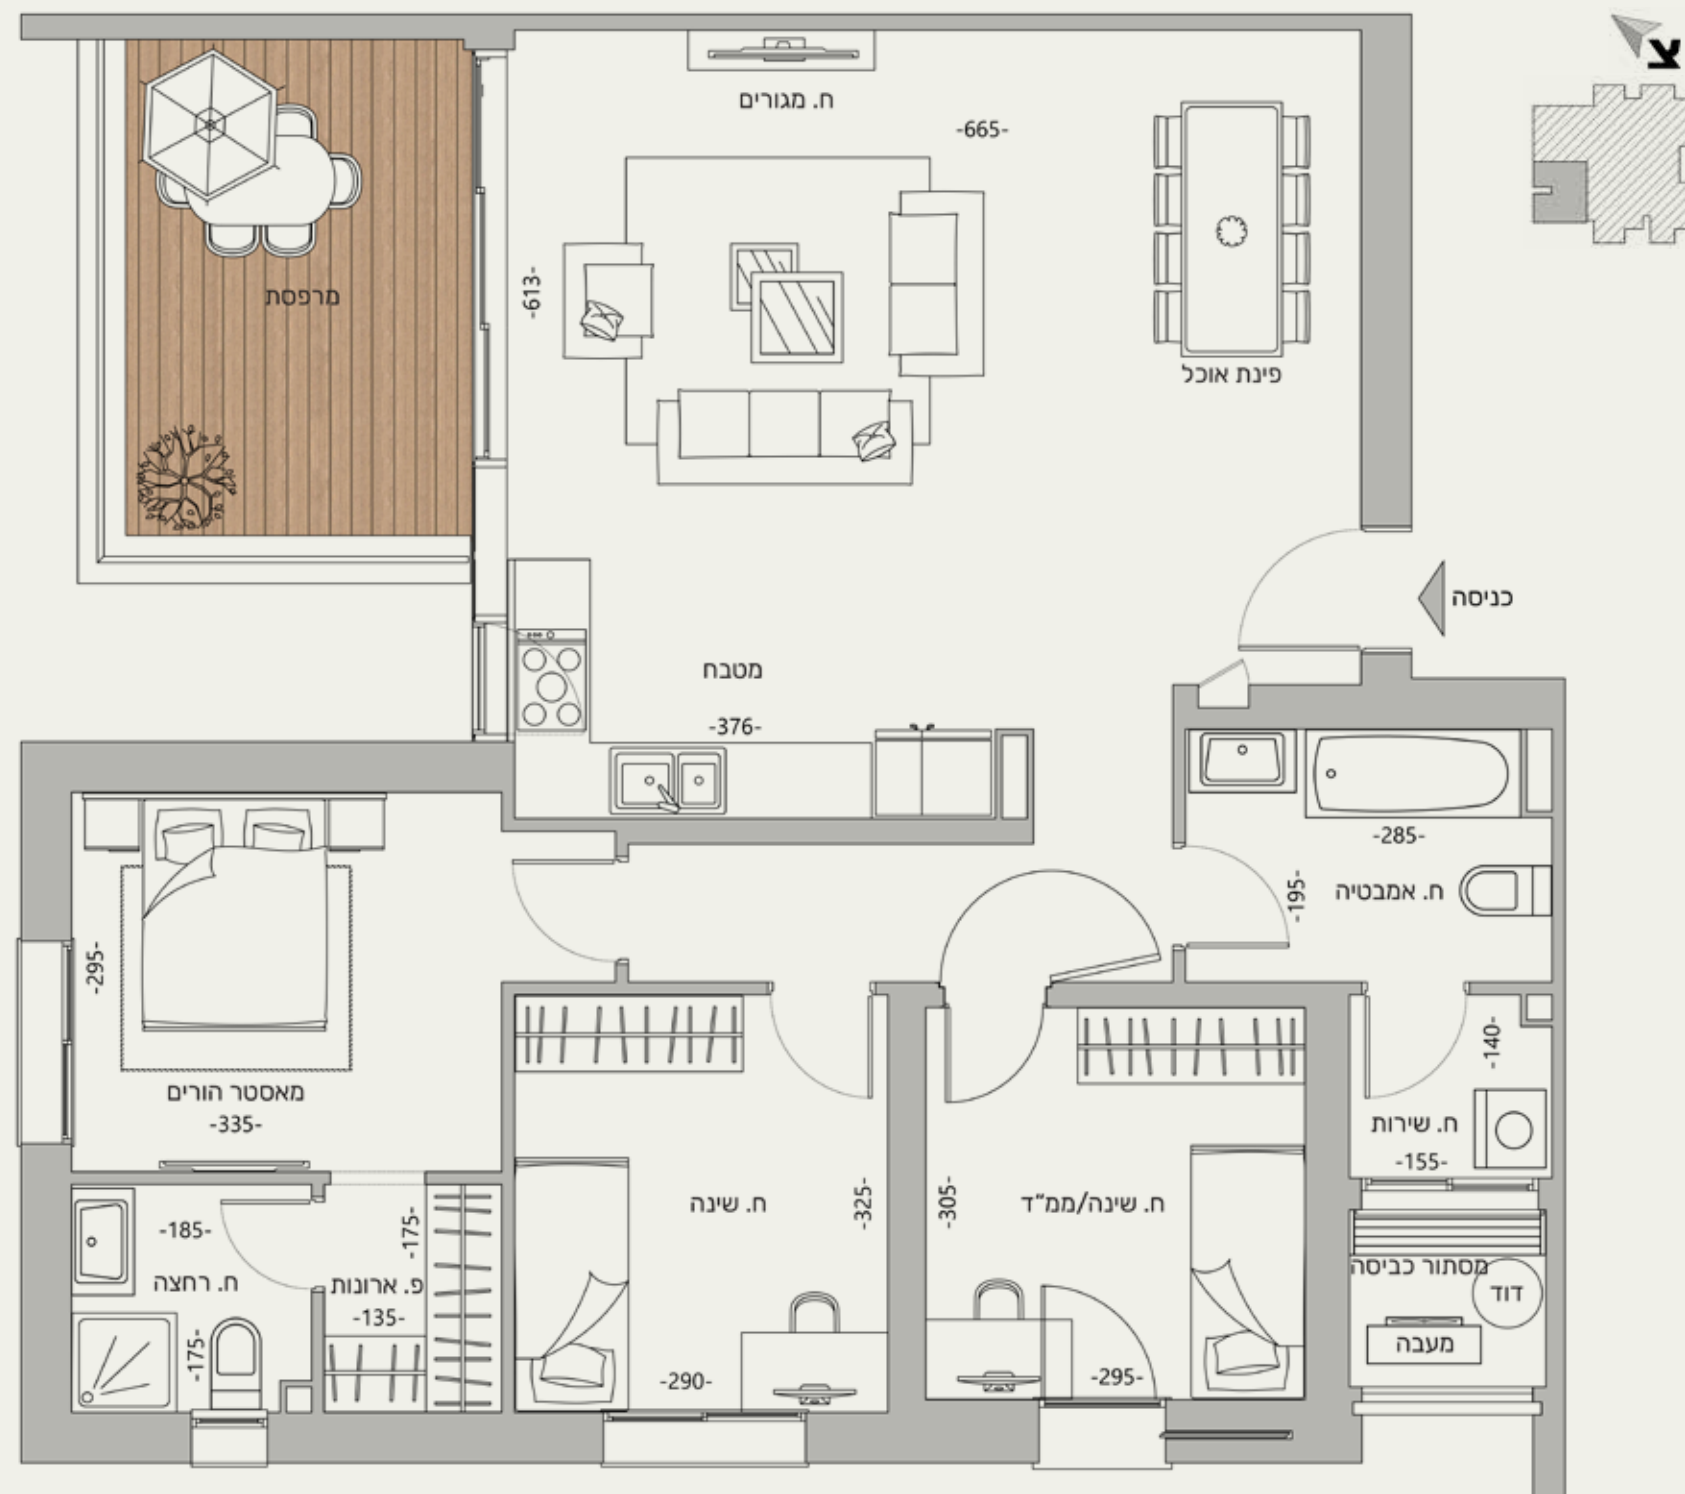

—D—

דירת 5 חדרים
שטח הדירה כ- 131 מ"ר
שטח מרפסת כ- 16 מ"ר



LIFE
TOWER

— פארק הים. בת ים —

